

Smlouva

Níže uvedené smluvní strany:

Český zahrádkářský svaz č. 10, Přerov - Žernová,
se sídlem: Budovatelů 172/5, Přerov 1 - město, 750 02 Přerov,
IČ: 709 97 811,
zastoupená Ing. Ivo Kestlem, předsedou ČZS ZO č. 10

a

KOOP AGRO FM, s.r.o.
se sídlem Petřivalského 584/1, Přerov I - Město, PSČ 750 02
IČ: 277 86 285, DIČ: CZ 277 86 285
zastoupená Milanem Možíšem ml., jednatelem společnosti

uzavřely tuto

smlouvu o vodovodní přípojce a užívání vody

I.

Předmět smlouvy

1. Vlastníkem studny na pozemku parc.č. st. 849, zast.pl., k.ú. Předmostí, obec Přerov, okres Přerov, zapsané v katastru nemovitostí u Katastrálního úřadu pro Olomoucký kraj, katastrální pracoviště Přerov, na LV č. 553 je Cement Hranice, akciová společnost, se sídlem Bělotínská 288, Hranice I - Město, 753 01 Hranice (dále jen „Cement Hranice a.s.“). Smlouvou uzavřenou dne 29. 9. 2021 byla studna s pozemkem pronajata Českému zahrádkářskému svazu č. 10, Přerov – Žernová.
2. Český zahrádkářský svaz č. 10, Přerov – Žernová prohlašuje, že je se souhlasem Cement Hranice a.s. oprávněn k uzavření této smlouvy.
3. Český zahrádkářský svaz č. 10, Přerov – Žernová na své náklady vybudoval rozvod vody na pozemcích parc. č. st. 89, st. 90, parc.č. 382/5, 382/16, 382/17, 382/37, 382/38, 382/41, které má v pronájmu od Cement Hranice, a. s..
4. Český zahrádkářský svaz č. 10, Přerov – Žernová souhlasí s napojením vodovodní přípojky pro KOOP AGRO s.r.o.

II.

Vodovodní přípojka

1. Vodovodní přípojku vybuduje KOOP AGRO s.r.o. na své náklady a v termínu dohodnutém dodatečně.
2. Přípojka bude napojena na rozvod vody ze zahrádky č. 20 – viz Příloha č.1.
3. Přípojka bude opatřena cejchovaným vodoměrem.

III.

Podmínky používání vody

1. KOOP AGRO s.r.o. se zavazuje k používání vody výhradně k osobní hygieně zaměstnanců KOOP AGRO s.r.o. v prostorech „administrativní kanceláře“.
2. KOOP AGRO s.r.o. bere na vědomí, že při nedostatku vody není ČZS č. 10 povinno nahradit dodávku vody.
3. KOOP AGRO s.r.o. bere na vědomí, že kvalitu vody nelze ovlivnit a o aktuálním výsledku rozboru vody se bude informovat u členů ZO.
4. KOOP AGRO s.r.o. bere na vědomí, že v zimních měsících je voda odstavena. Při odstavení

vody zajistí vypuštění vody ze svého potrubního systému.

5. KOOP AGRO s.r.o. si zjistí u členů ZO termín jarního napouštění systému.
6. KOOP AGRO s.r.o. souhlasí, že množství odebrané vody bude členy ZO kontrolováno.
7. Případnou havárii na vodovodní přípojce je KOOP AGRO s.r.o. povinno okamžitě hlásit členům ZO. Oprava přípojky a úhrada případné škody jde k tíži KOOP AGRO s.r.o.

IV.

Úhrada za odebranou vodu

1. KOOP AGRO s.r.o. se zavazuje k úhradě poplatků stejných jako jsou stanoveny pro jednotlivé členy ZO č.10 Žernova a jejichž výši stanovuje Členská schůze ZO č.10 Žernova formou sponzorského daru.

V.

Trvání smlouvy, ukončení a změna smluvních stran

1. Tato smlouva se uzavírá na dobu neurčitou s výpovědní lhůtou 2 měsíce.
2. Výpovědní lhůta začíná běžet od prvního dne měsíce následujícího po měsíci, v němž byla výpověď doručena druhé smluvní straně. Strany mohou kdykoliv ukončit platnost a účinnost této smlouvy po vzájemné dohodě.
3. Práva a povinnosti vyplývající z této smlouvy **nepřecházejí** na případné právní nástupce obou smluvních stran. Každá původní smluvní strana musí zajistit provedení veškerých náležitostí převodu a tuto skutečnost písemně oznámit druhé straně alespoň jeden měsíc před plánovaným dnem převodu.
4. Smlouvu lze ukončit i na žádost Cement Hranice a.s.

VI.

Ostatní ujednání


1. Tato smlouva je vyhotovena ve třech stejnopisech a nabývá platnosti dnem podpisu. Každá ze smluvních stran obdrží jeden výtisk a jeden výtisk obdrží Cement Hranice a.s.

V Přerově dne

Za nájemce:




Ing. Kestl Ivo
Předseda ZO

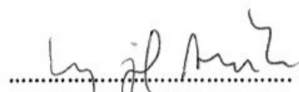



Vykoupil Antonín
Jednatel ZO

Základní organizace
Českého zahrádkářského svazu
č. 10 - Žernová
ev.č. 708 077, IČ: 709 97 811
750 02 Přerov

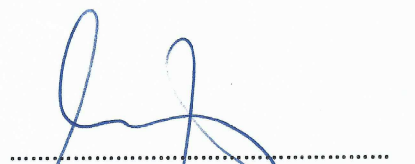

Možíš Milan ml.
jednatel KOOP AGRO FM, s.r.o.


Koop Agro FM, s.r.o.
Petřivalského 584/1, 750 02 Přerov
IČ: 277 86 285
DIČ: CZ27786285

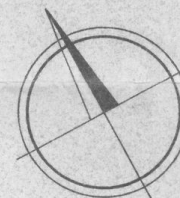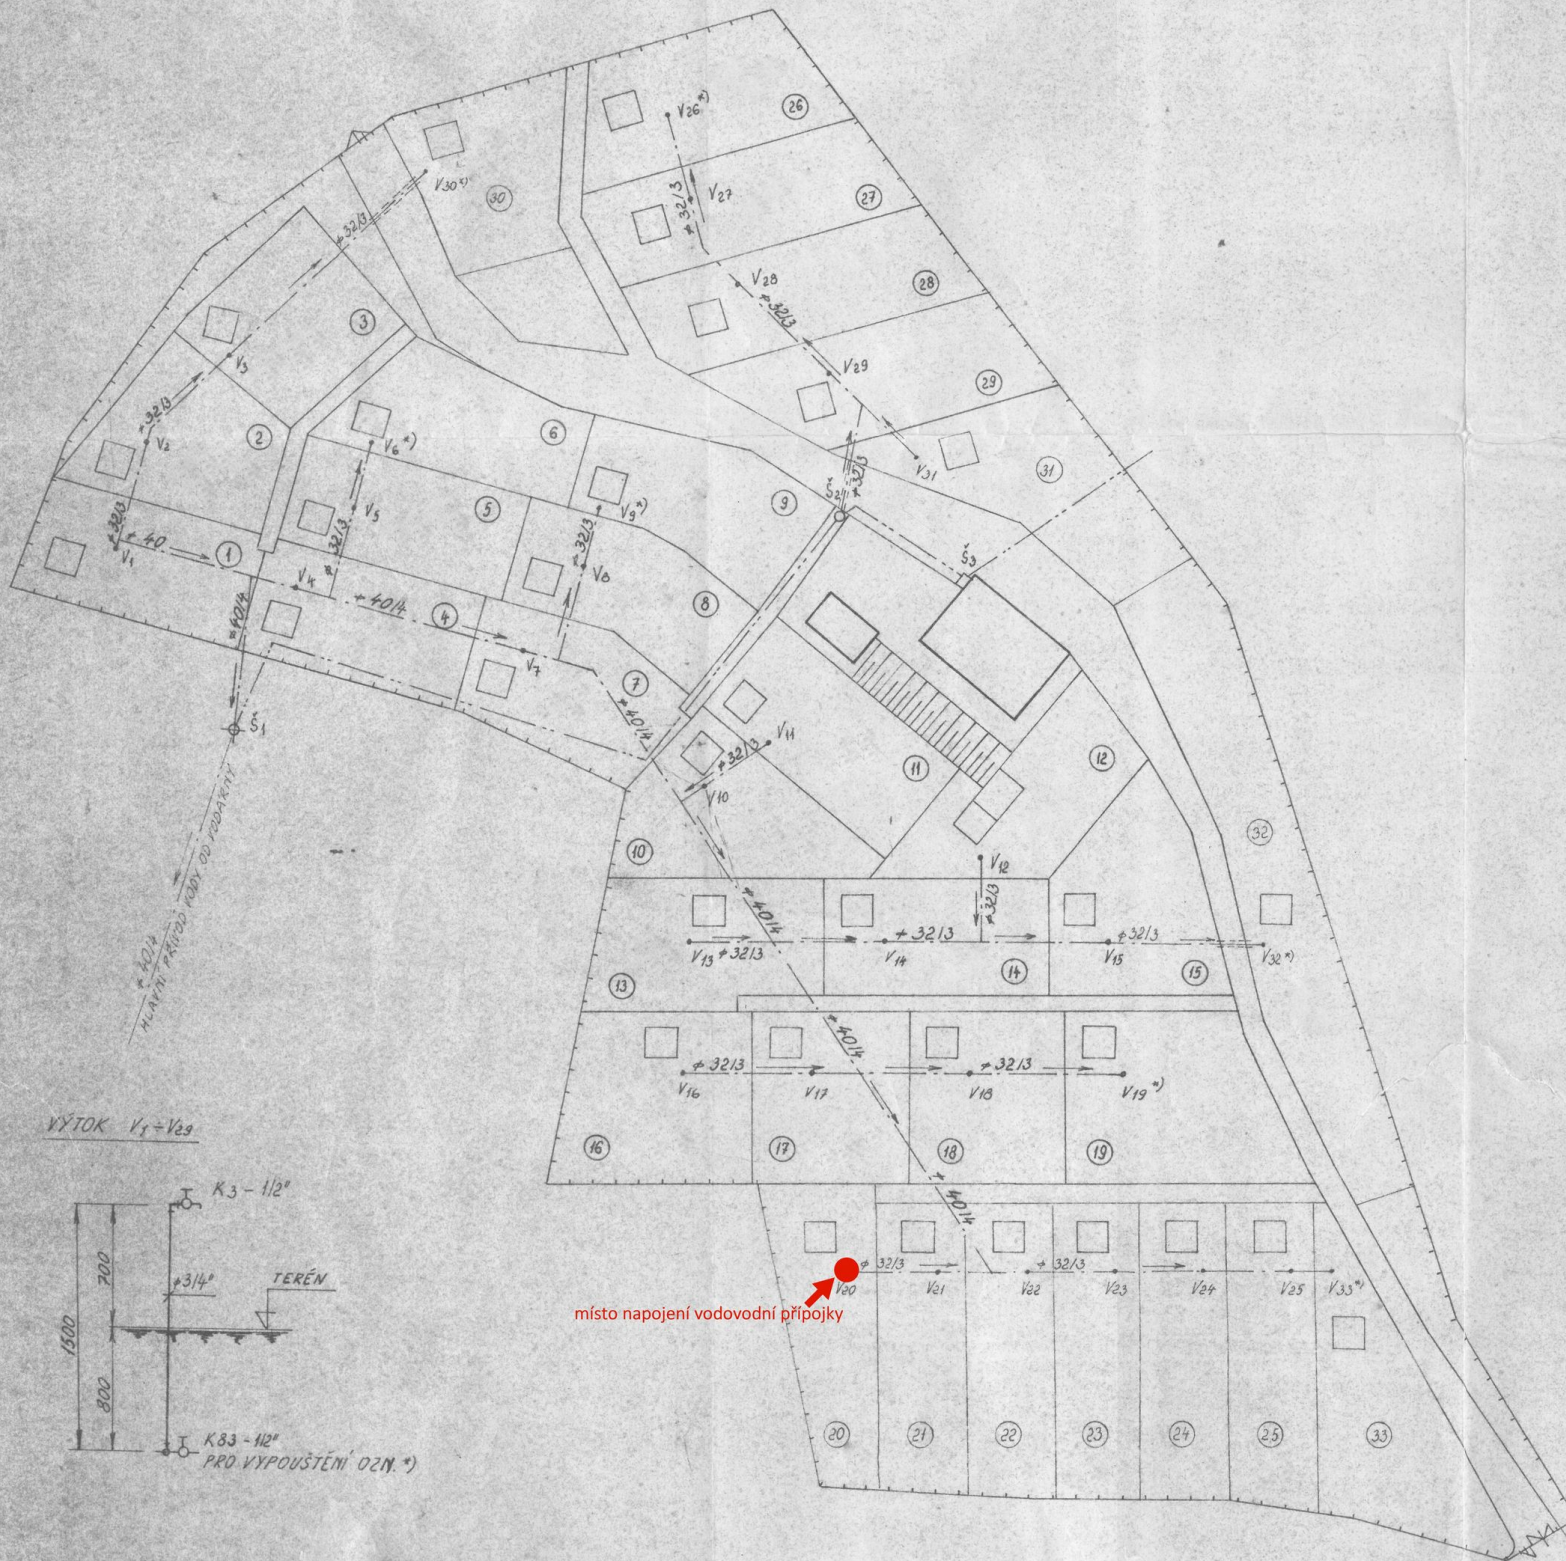

LEGENDA

--- STÁVAJÍCÍ VODOVOD
 --- NOVÝ ROZVOD VODY POLYETYLEN r-PE ČSN 643

VÝTOK $V_1 = V_{29}$

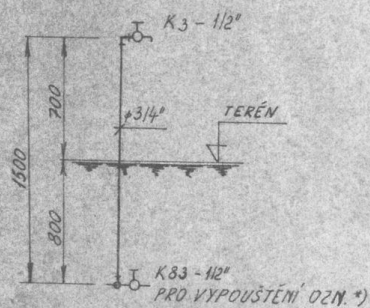

místo napojení vodovodní přípojky

OKRES: PŘEROV	OBEC: PŘEROV	KAT. ÚZEMÍ: PŘEDMOSTÍ	MĚŘÍTKO: 1:500
ZAHŘÁDKÁŘSKÁ OSADA NA ŽERNOVĚ			DATUM:
SITUACE			VYHOTOVIL:
ČZS - OV V PŘEROVĚ, HAVLÍČKOVA 29			Č.V. 01