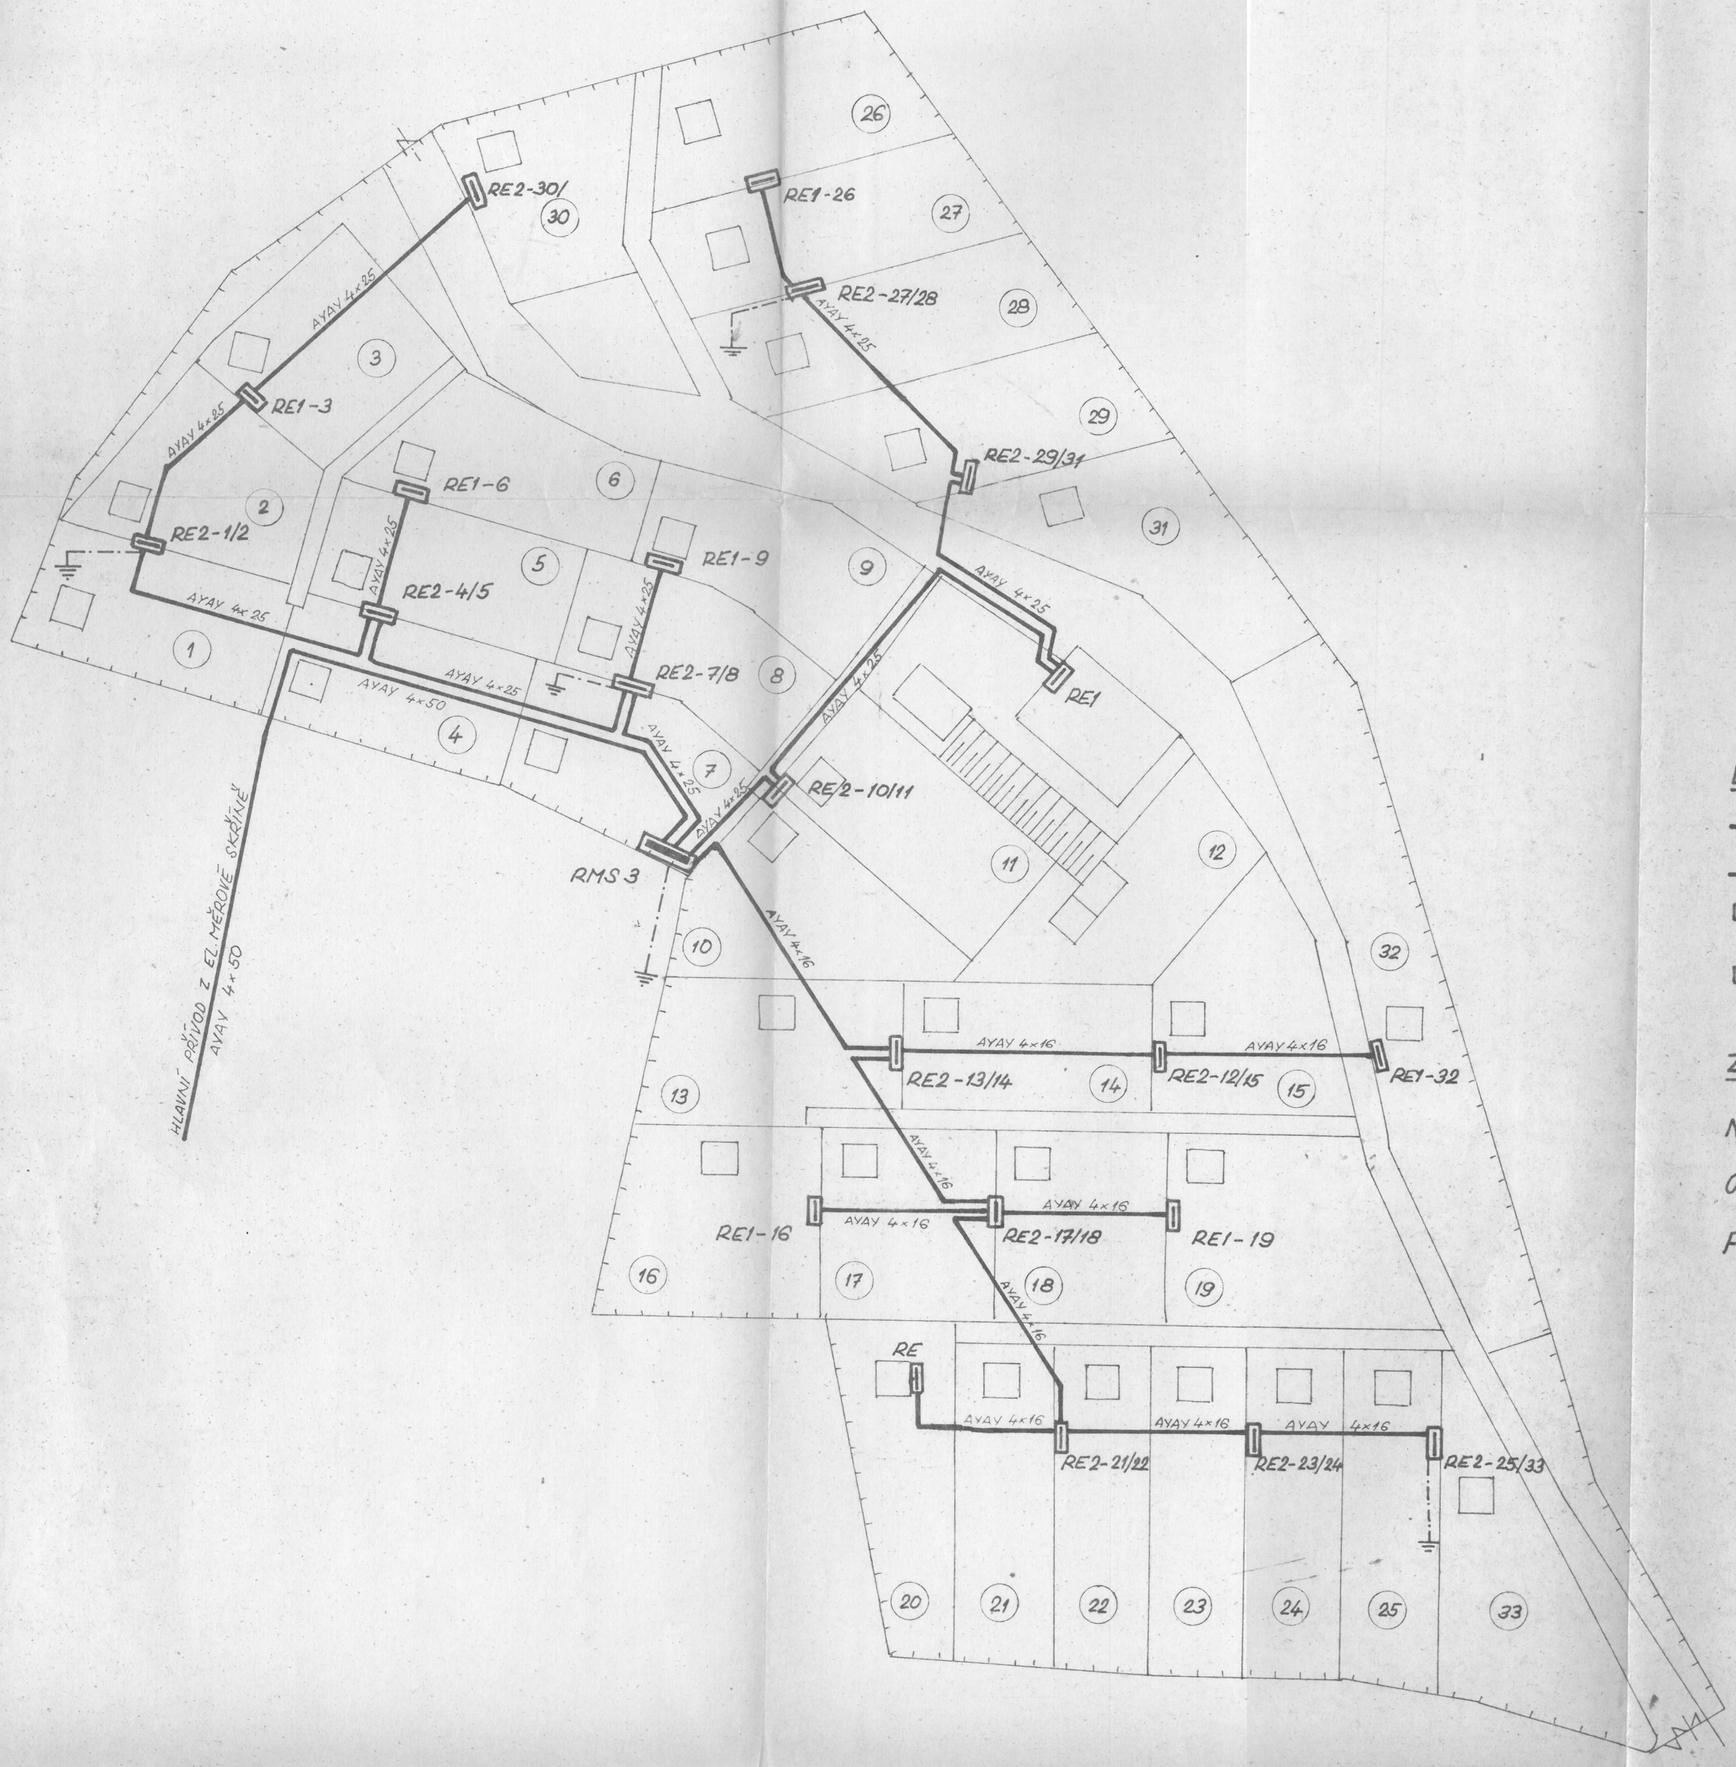

LEGENDA

———	SILOVÉ KABELY TYPU AYAY ULOŽENÉ V ZEMI
—·—·—·—	UZEMŇOVACÍ VEDENÍ FaZn 120 mm²
▭ RE1-x	ELEKTROMĚROVÁ ROZVODNICE S JEDNÍM EL. MĚREM
▭ RE2-x/x	ELEKTROMĚROVÁ ROZVODNICE S DVĚMA EL. MĚRY INDEX X JE ČÍSLO PŘÍSLUŠNÉHO POZEMKU.

ZÁKLADNÍ TECHNICKÉ ÚDAJE

NAPĚŤOVÁ SOUSTAVA : 3+PEN~50 Hz ; 380/220V

OCHRANA PŘED NEB. DOTYKEM: NULOVÁNÍM DLE ČSN 34 1010

PROSTŘEDÍ : 4-11 – VENKOVNÍ

Dokumentace byla ověřena ve stavebním řízení odborem výstavby, územního plánování a architektury - vodního a lesního hospodářství a zemědělství, stavebním úřadem MNV III v Přerově a je podkladem pro provedení stavby podle stavebního povolení

Čj. VÚPA 0265/84 ze dne 4.2.1985

podpis:

PŘEROVSKÉ STROJÁRNY NÁRODNÍ PODNIK 510 PŘEROV

2

OKRES: PŘEROV	OBEC: PŘEROV	KAT. ÚZEMÍ: PŘEDMOSTÍ	MĚŘÍTKO: 1:500
ZAHRÁDKÁŘSKÁ OSADA NA ŽERNOVĚ KABELOVÝ ROZVOD			DATUM: BŘEZEN 1984
			VYHOTOVIL: PAVLÍČEK
ČZS-OV V PŘEROVĚ, HAVLÍČKOVA 29			č. v. E-01